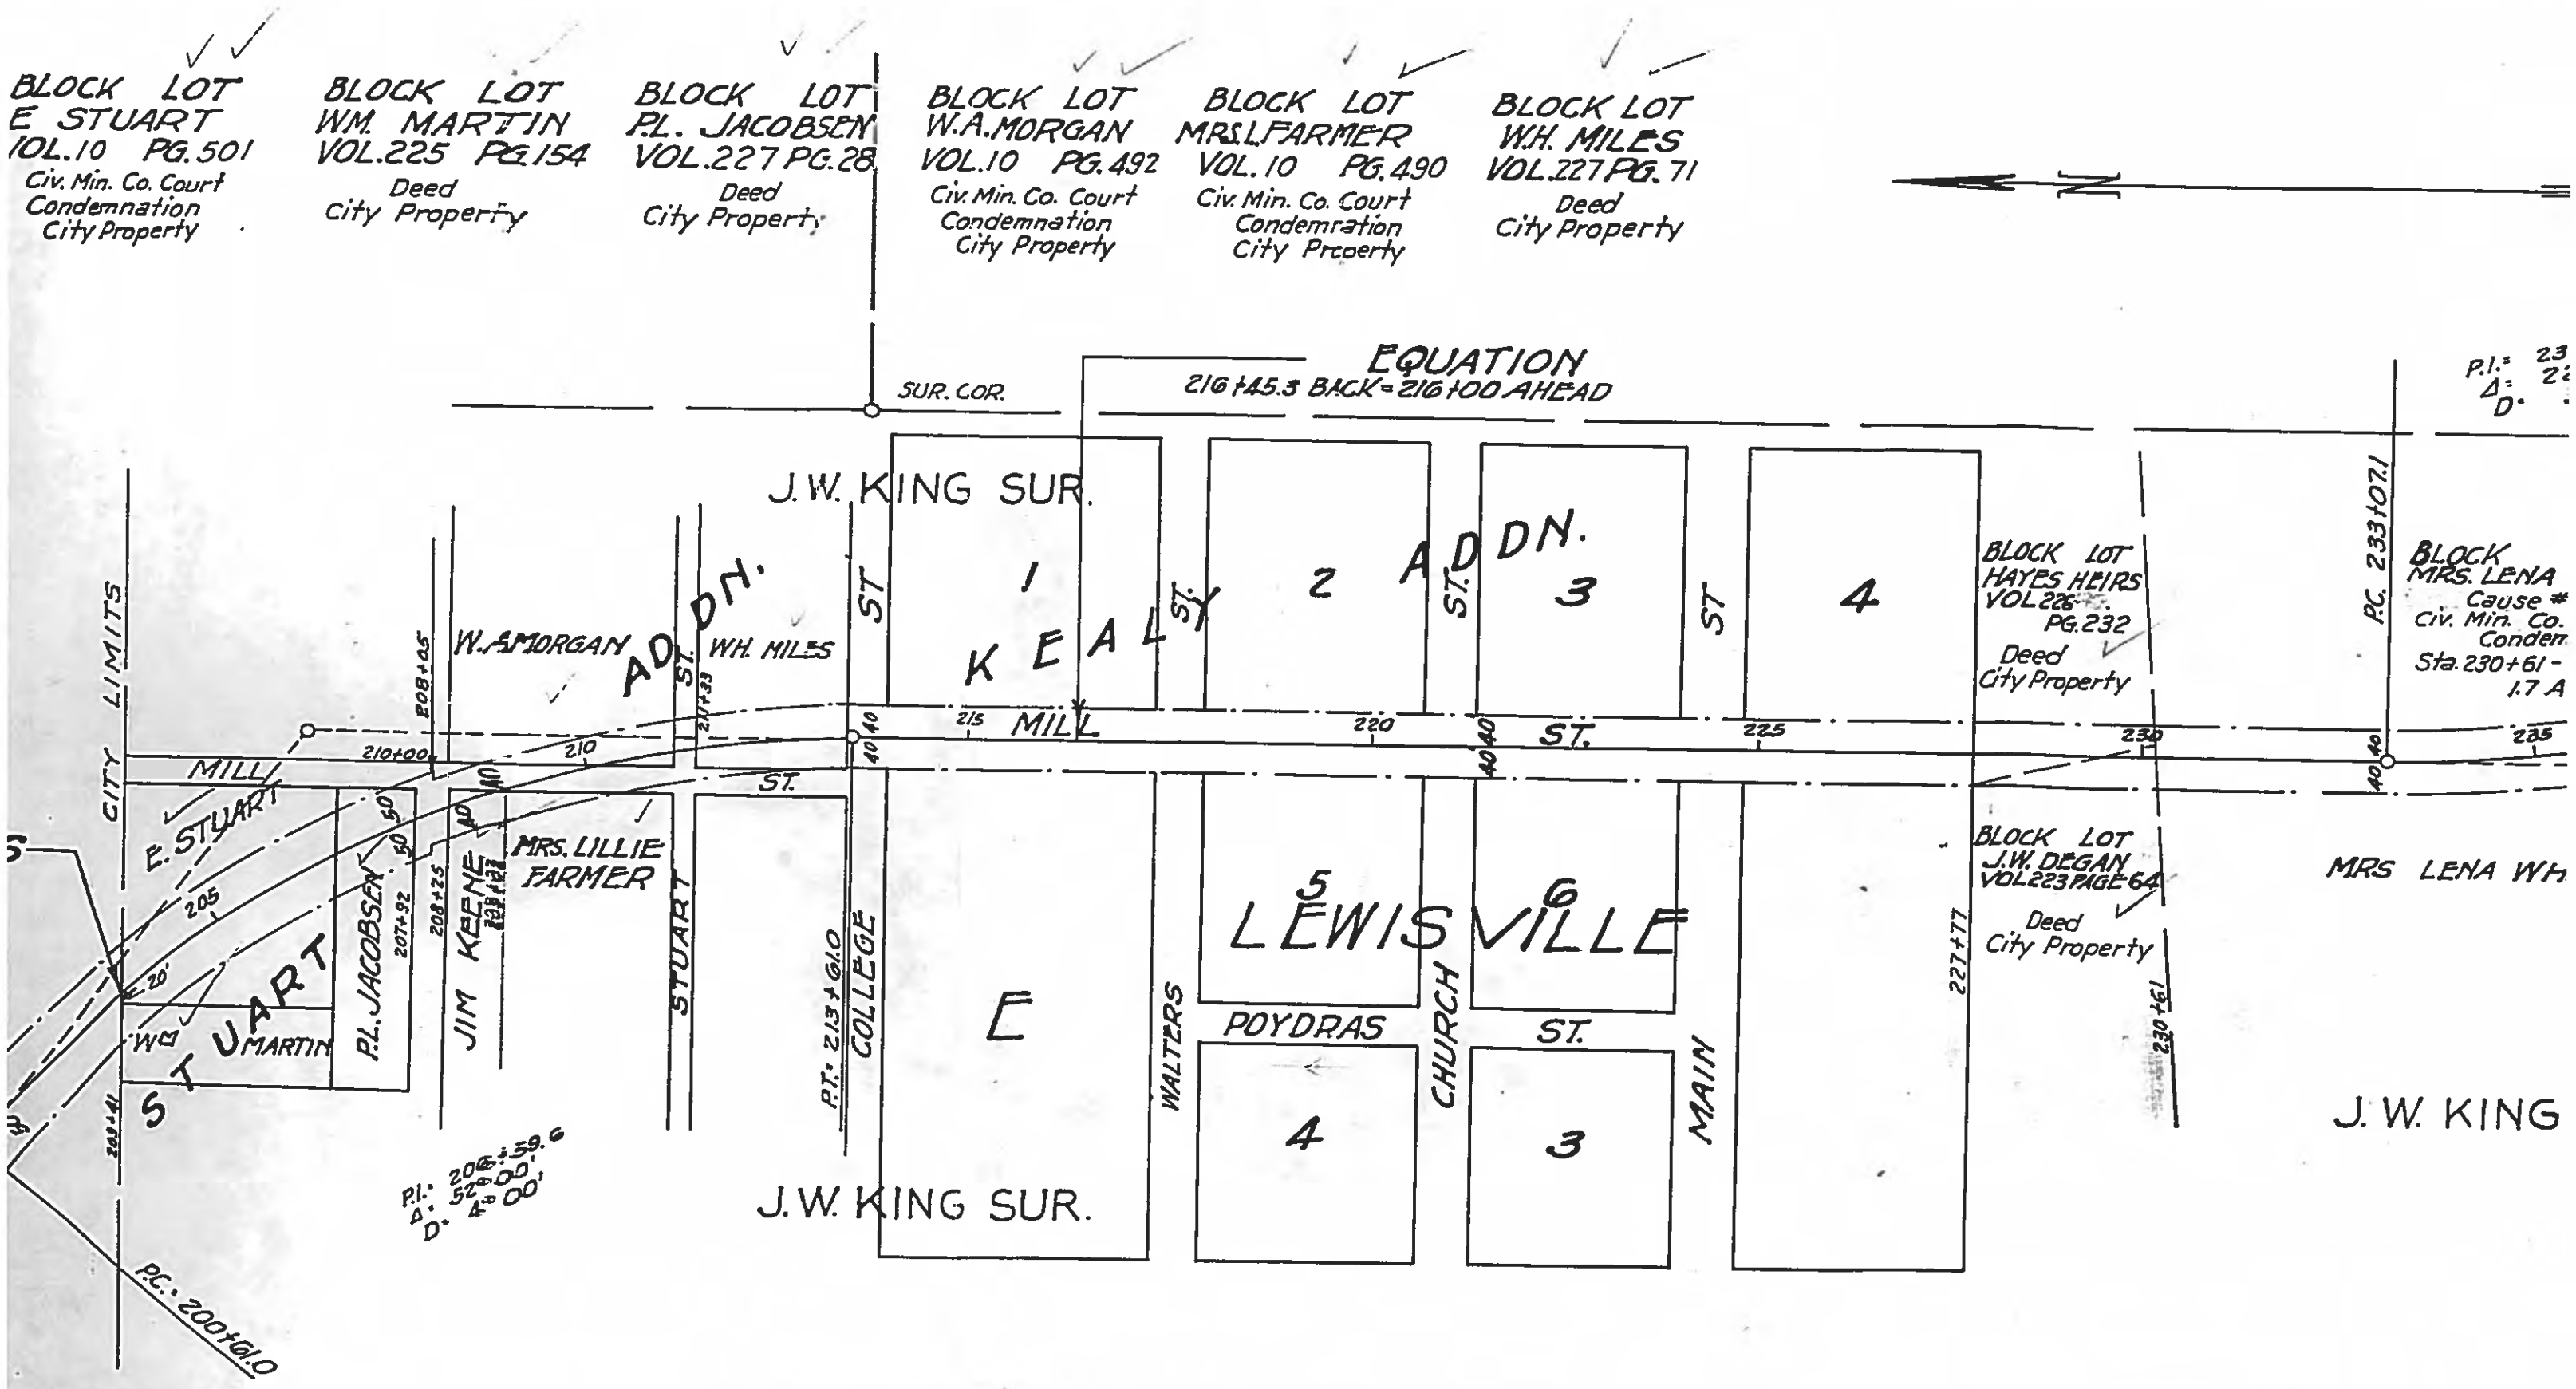
BLOCK LOT
E STUART
VOL.10 PG.501
Civ. Min. Co. Court
Condemnation
City Property
BLOCK LOT
WM. MARTIN
VOL.225 PG.154
Deed
City Property
BLOCK LOT
P.L. JACOBSEN
VOL.227 PG.28
Deed
City Property
BLOCK LOT
W.A.MORGAN
VOL.10 PG.492
Civ. Min. Co. Court
Condemnation
City Property
BLOCK LOT
MRS.L.FARMER
VOL.10 PG.490
Civ. Min. Co. Court
Condemnation
City Property
BLOCK LOT
W.H. MILES
VOL.227 PG.71
Deed
City Property
EQUATION
216+45.3 BACK=216+00 AHEAD
SUR. COR.
J.W. KING SUR.
ADDN.
KEAL ST.
1
2
3
4
ADDN.
ST.
BLOCK LOT
HAYES HEIRS
VOL.226
PG.232
Deed
City Property
P.C. 233+07.1
BLOCK
MRS. LENA
Civ. Min. Co.
Sta. 230+61 -
1.7 A
W.A.MORGAN
W.H. MILES
MILL ST.
MILL ST.
CITY LIMITS
E. STUART
WM MARTIN
P.L. JACOBSEN
JIM KEENE
MRS. LILLIE FARMER
STUART
P.T. 213+61.0
COLLEGE
E
LEWISVILLE
5
6
POYDRAS
ST.
WALTERS
CHURCH
MAIN
4
3
BLOCK LOT
J.W. DEGAN
VOL.223 PAGE 64
Deed
City Property
MRS LENA WH
J.W. KING
J.W. KING SUR.
P.I.: 206+59.6
Δ: 52°00'
D: 4°00'
P.C.: 200+61.0

4/3